

+9,00
3 4. DACH

+6,00
2 3. OBERGESCHOSS

+3,00
1 2. OBERGESCHOSS

±0,00
0 1. OBERGESCHOSS

-3,00
-1 ERDGESCHOSS


+9,00
3 4. DACH

+6,00
2 3. OBERGESCHOSS

+3,00
1 2. OBERGESCHOSS

±0,00
0 1. OBERGESCHOSS

-3,00
-1 ERDGESCHOSS

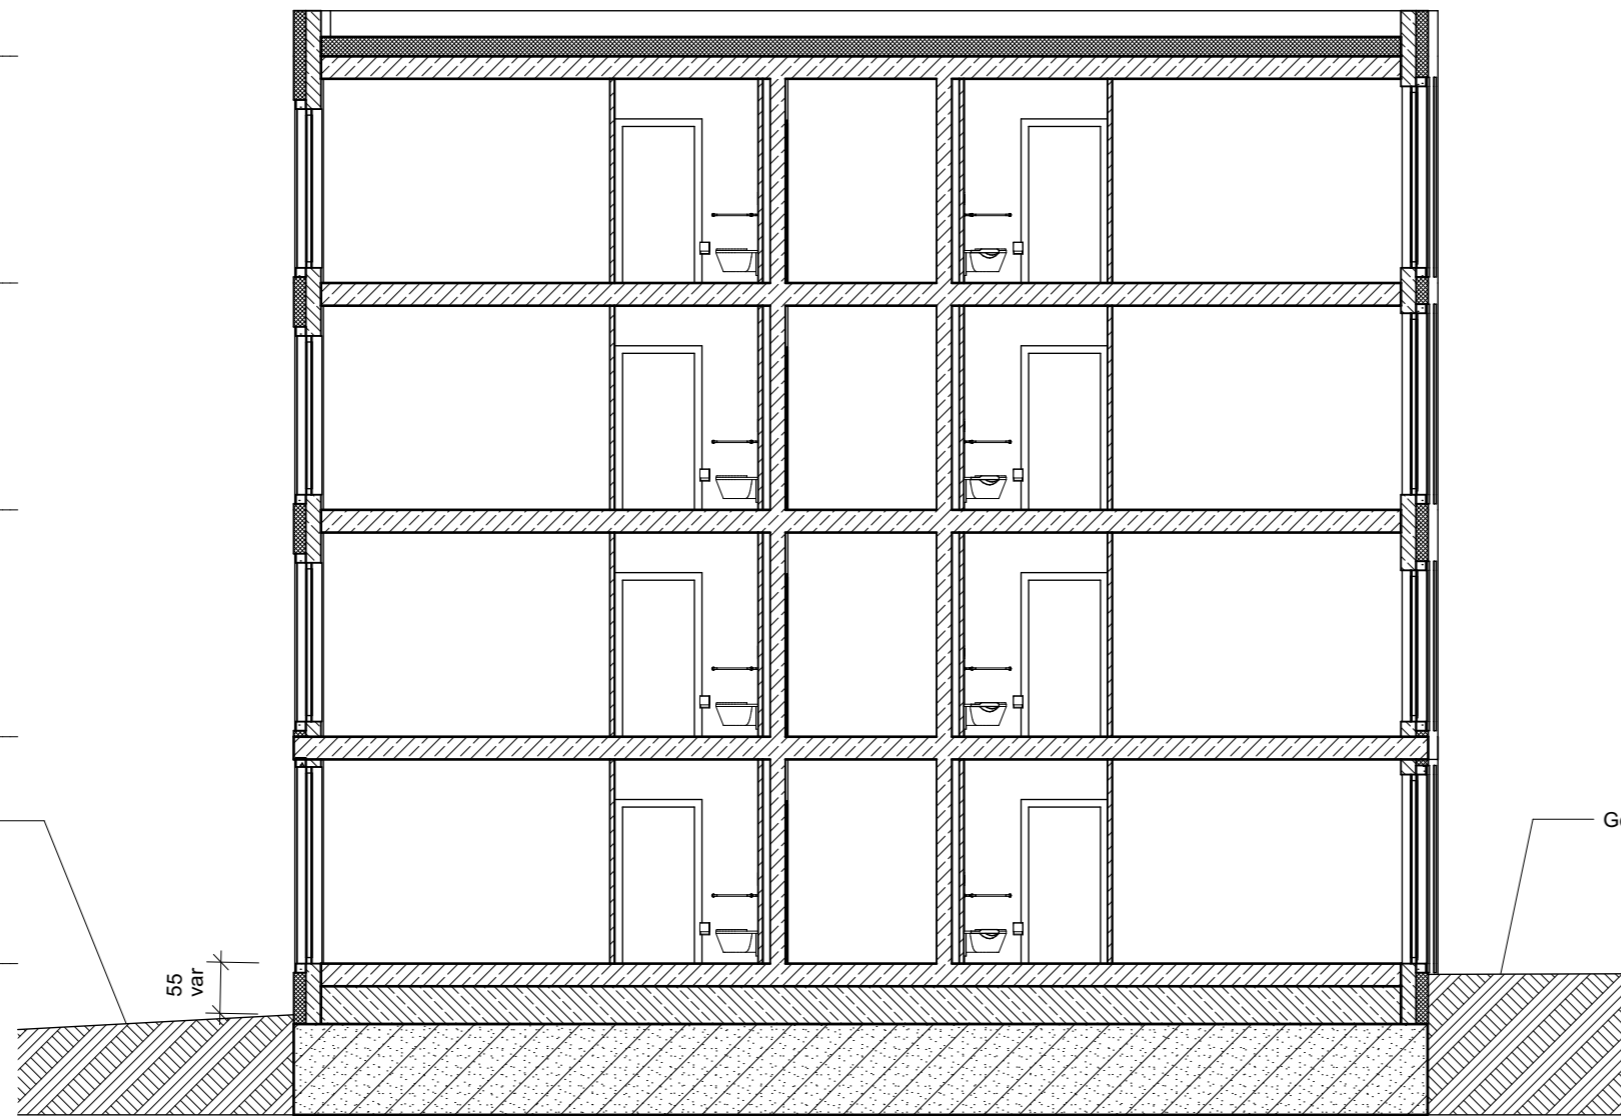


Gelände Bestand + Neu

Gelände Bestand + Neu

SCHNITT S02

Schnitt B-B (1)

INDEX 1

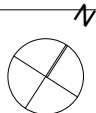

± 0,00 = 263,26 ü NN = OK FFB EG = Hq100

BAUVORHABEN:
2017-02 - Seniorenzentrum Schriesheim
Talstraße 144
69198 Schriesheim
###

AUFTRAGGEBER:
Herrn Udo Schwetlick
Schwetlick Bauträger GmbH
Im Albersbach 64 b
77654 Offenburg
Tel: 0174 3137947
E-Mail: udo.schwetlick@gmx.de

ARCHITEKT:
WADCH GmbH
Aschaffenburg Strasse 80
63500 Seligenstadt
Tel: 0173-6952478
E-Mail: info@wadch.com
Web: www.wadch.com

A-4

Maßstab	Blattgröße	Datum	Planersteller
1:100	841x594 A1	10.03.2017	DW
Dateiname: 2017-02 Bau1-1.dgn Plot: C:\2017\2017-02\2017-02 Bau1-1.dgn			