



ANSICHT SÜD

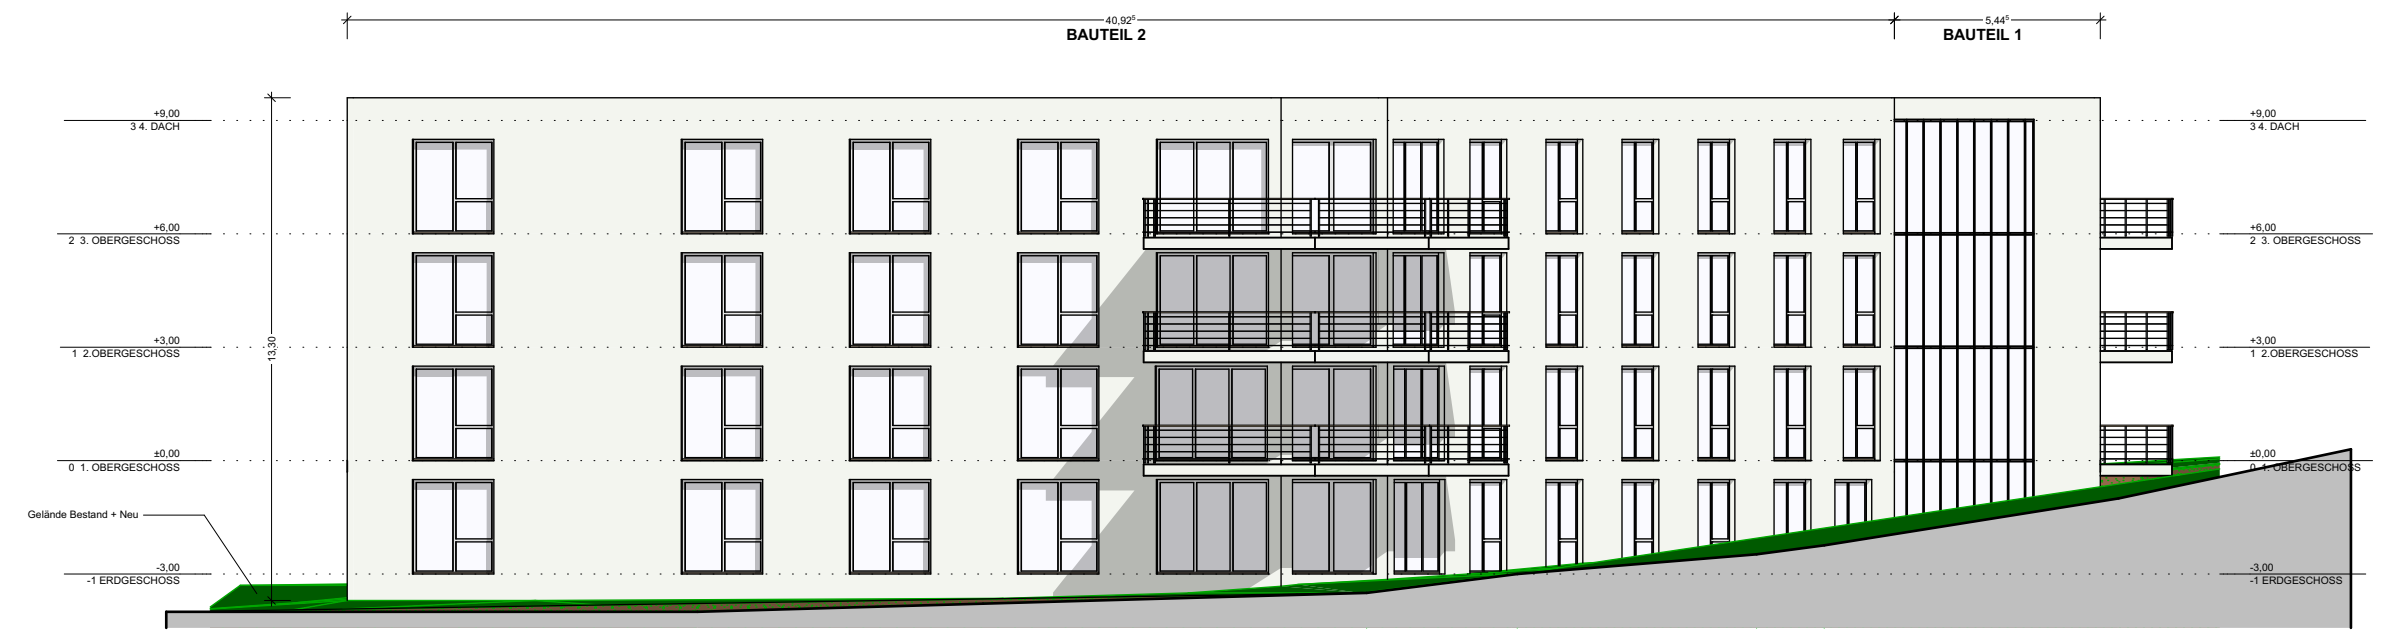

ANSICHT NORD



ANSICHT WEST

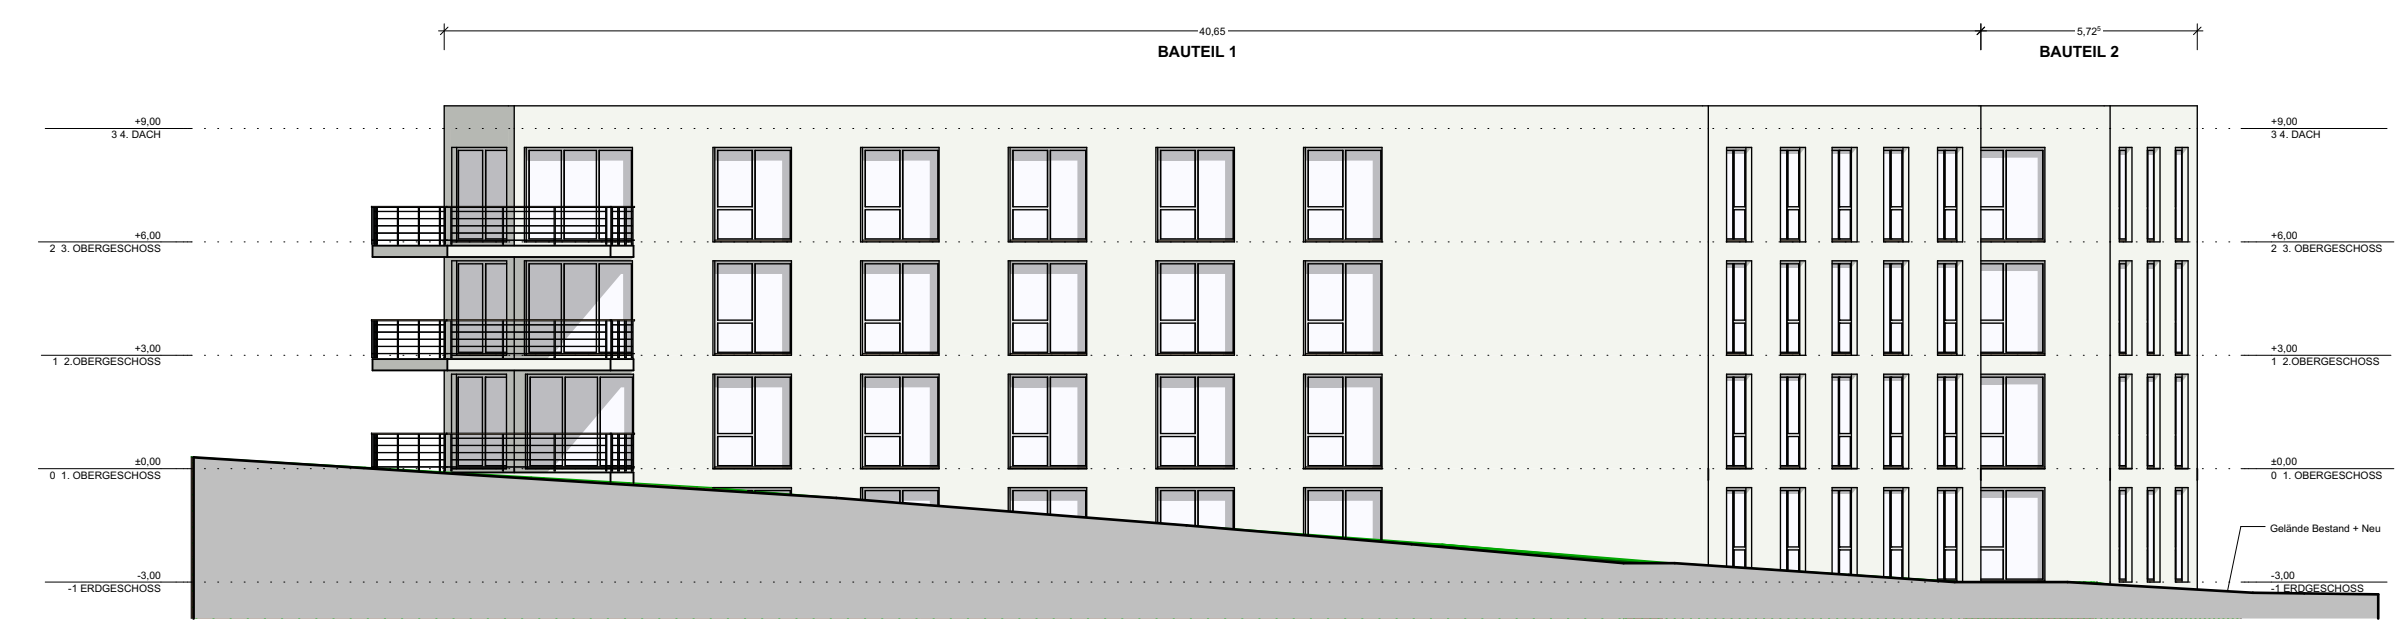

ANSICHT OST

ANSICHTEN-Weiß

Ansicht WEST, Ansicht SÜD, Ansicht Nord, Ansicht OST (1)

INDEX 1

± 0,00 = 263,26 ü NN = OK FFB EG = Hq100

BAUVORHABEN:
2017-02 - Seniorenzentrum Schriesheim
Talstraße 144
69198 Schriesheim
###

AUFTRAGGEBER:
Herrn Udo Schwetlick
Schwetlick Baufrüher GmbH
Im Albersbach 64 b
77554 Offenburg
Tel: 0174 3137947
E-Mail: udo.schwetlick@gmx.de

ARCHITEKT:
WADCH GmbH
Aschaffenburger Strasse 80
63500 Seligenstadt
Tel: 0173-6952478
E-Mail: info@wadch.com
Web: www.wadch.com

A-5

Maßstab	Blattgröße	Datum	Plansteller
1:200	B41x694 A1	22.03.2017	DW

Datenummer: 2017-02_schriesheim-20.03.17.dwg
Plot: C:\2017\2017-02\2017-02_schriesheim-20.03.17.dwg