


ANSICHT SÜD



ANSICHT NORD



ANSICHT WEST

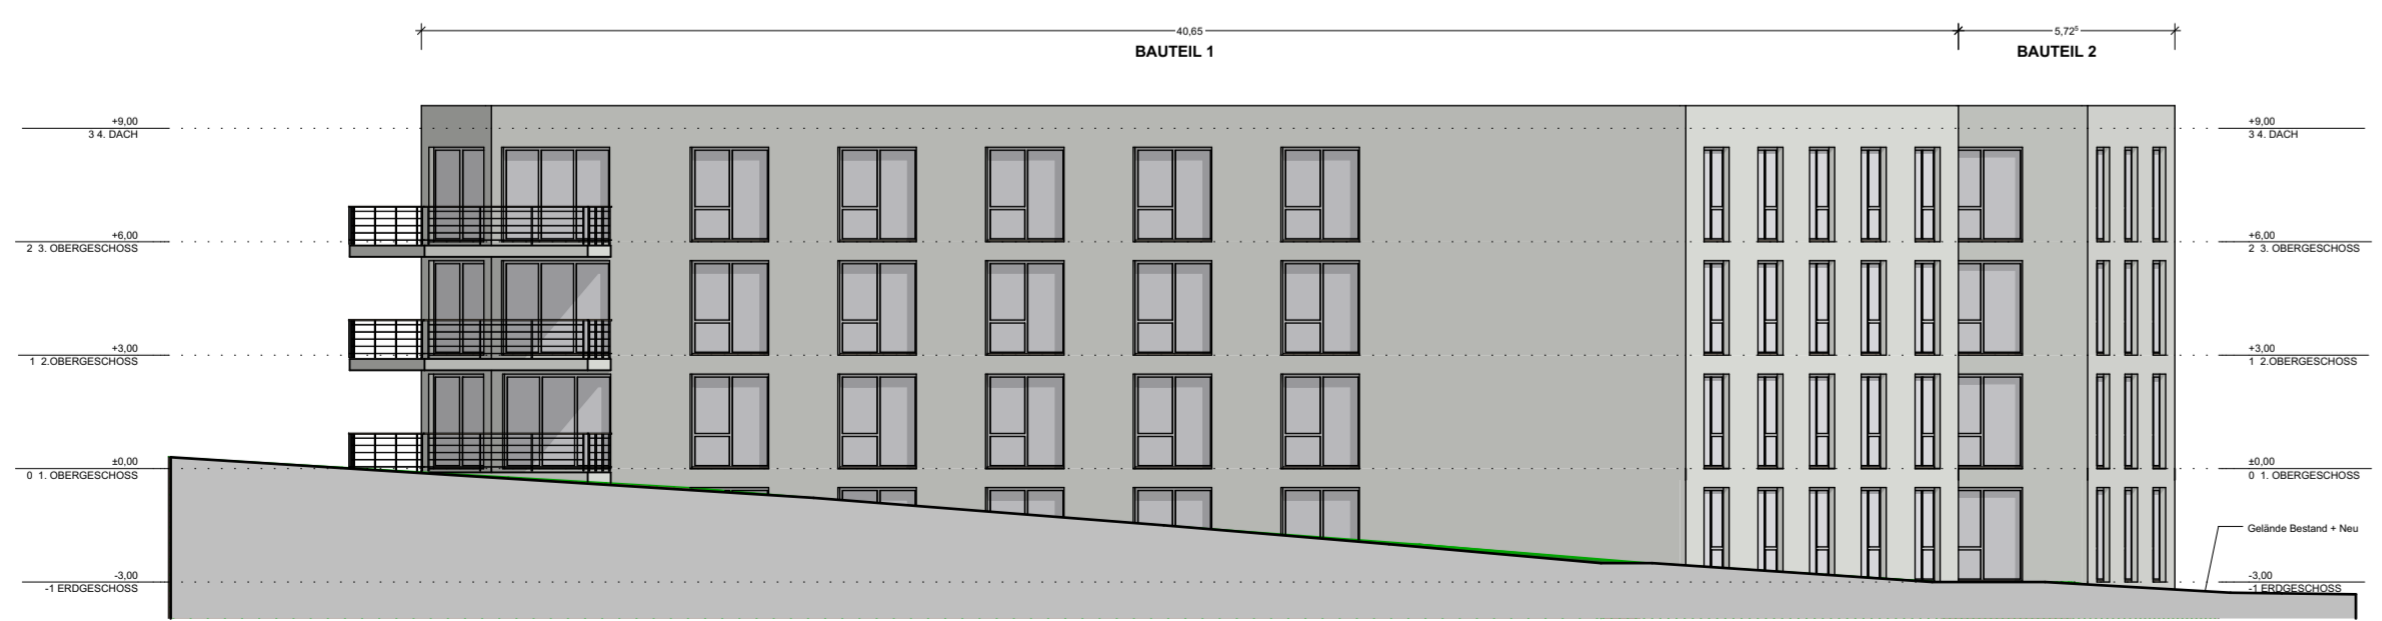

ANSICHT OST

ANSICHTEN			
Ansicht WEST, Ansicht SÜD, Ansicht Nord, Ansicht OST (1)			
INDEX 1			
± 0,00 = 263,26 ü NN = OK FFB EG = Hq100			
BAUVORHABEN: 2017-02 - Seniorenzentrum Schriesheim Talstraße 144 69198 Schriesheim ###			
AUFTRAGGEBER: Herrn Udo Schwetlick Schwetlick Baufrüher GmbH Im Albersbach 64 b 77554 Offenburg Tel: 0174 3137947 E-Mail: udo.schwetlick@gmx.de		ARCHITEKT: WADCH GmbH Aschaffenburger Strasse 80 63500 Seligenstadt Tel: 0173-6952478 E-Mail: info@wadch.com Web: www.wadch.com	
A-5			
Maßstab	Blattgröße	Datum	Plansteller
1:200	B41x694 A1	22.03.2017	DW
<small>Dezernat: 2017-02_schriesheim-20.03.17.dwg Plan: 2_02171017-020317-02_schriesheim-20.03.17.dwg</small>			