


Landratsamt Rhein-Neckar-Kreis  
Vermessungsbehörde  
Muthstraße 4  
74889 Sinsheim

Liegenschaftskarte 1:1000

Stand vom: 30.01.2017

Flurstück: 497  
Flur: 6708  
Gemarkung: Schriesheim

Gemeinde: Schriesheim  
Kreis: Rhein-Neckar-Kreis  
Regierungsbezirk: Karlsruhe

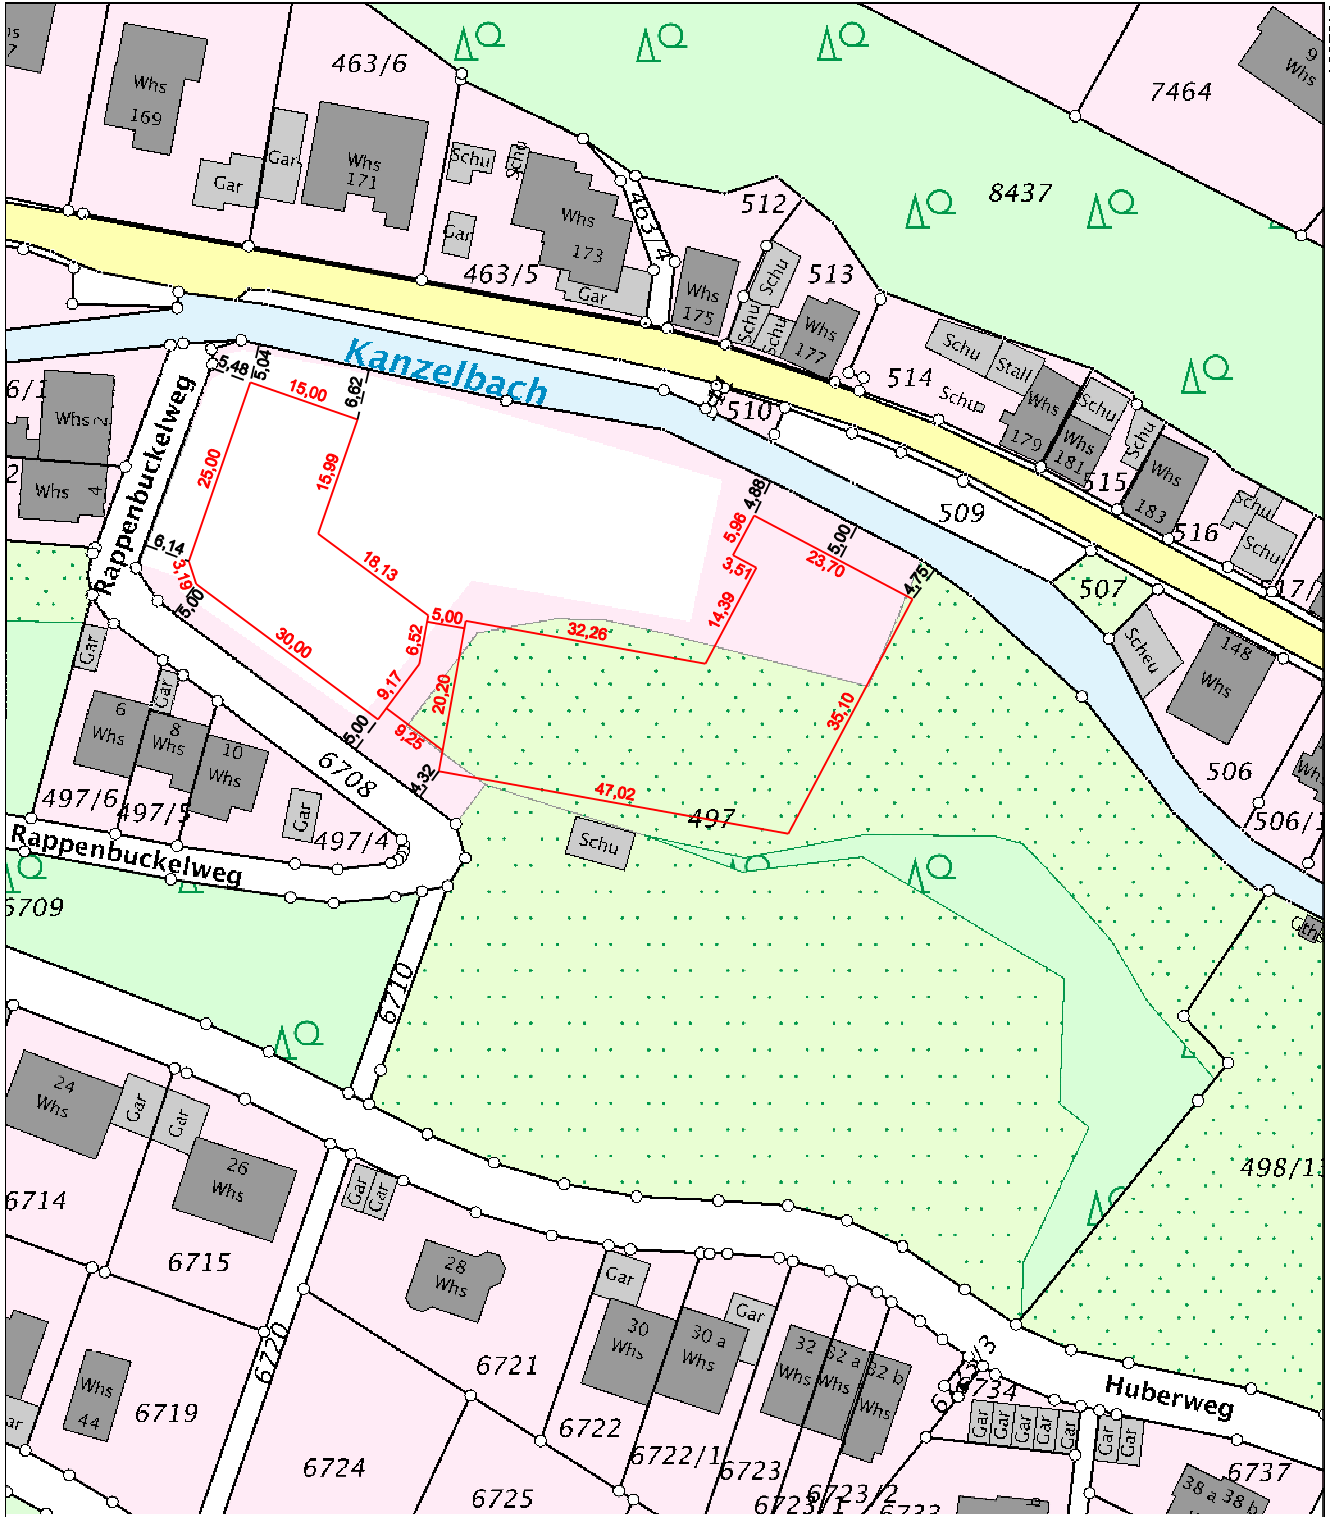

Maßstab 1:1000



Die Basisinformationen und Basisdaten des Liegenschaftskatasters unterliegen dem Verwendungsvorbehalt nach § 2 Abs. 3 und 4 des Vermessungsgesetzes vom 1. Juli 2004 (GBl. S. 469, 509), zuletzt geändert durch Gesetz vom 30. November 2010 (GBl. S. 989). Sie dürfen vom Empfänger nur für den Zweck verwendet werden, zu dem sie übermittelt worden sind. Eine Verwendung für andere Zwecke ist nur zulässig, wenn die Vermessungsbehörde eingewilligt hat.